


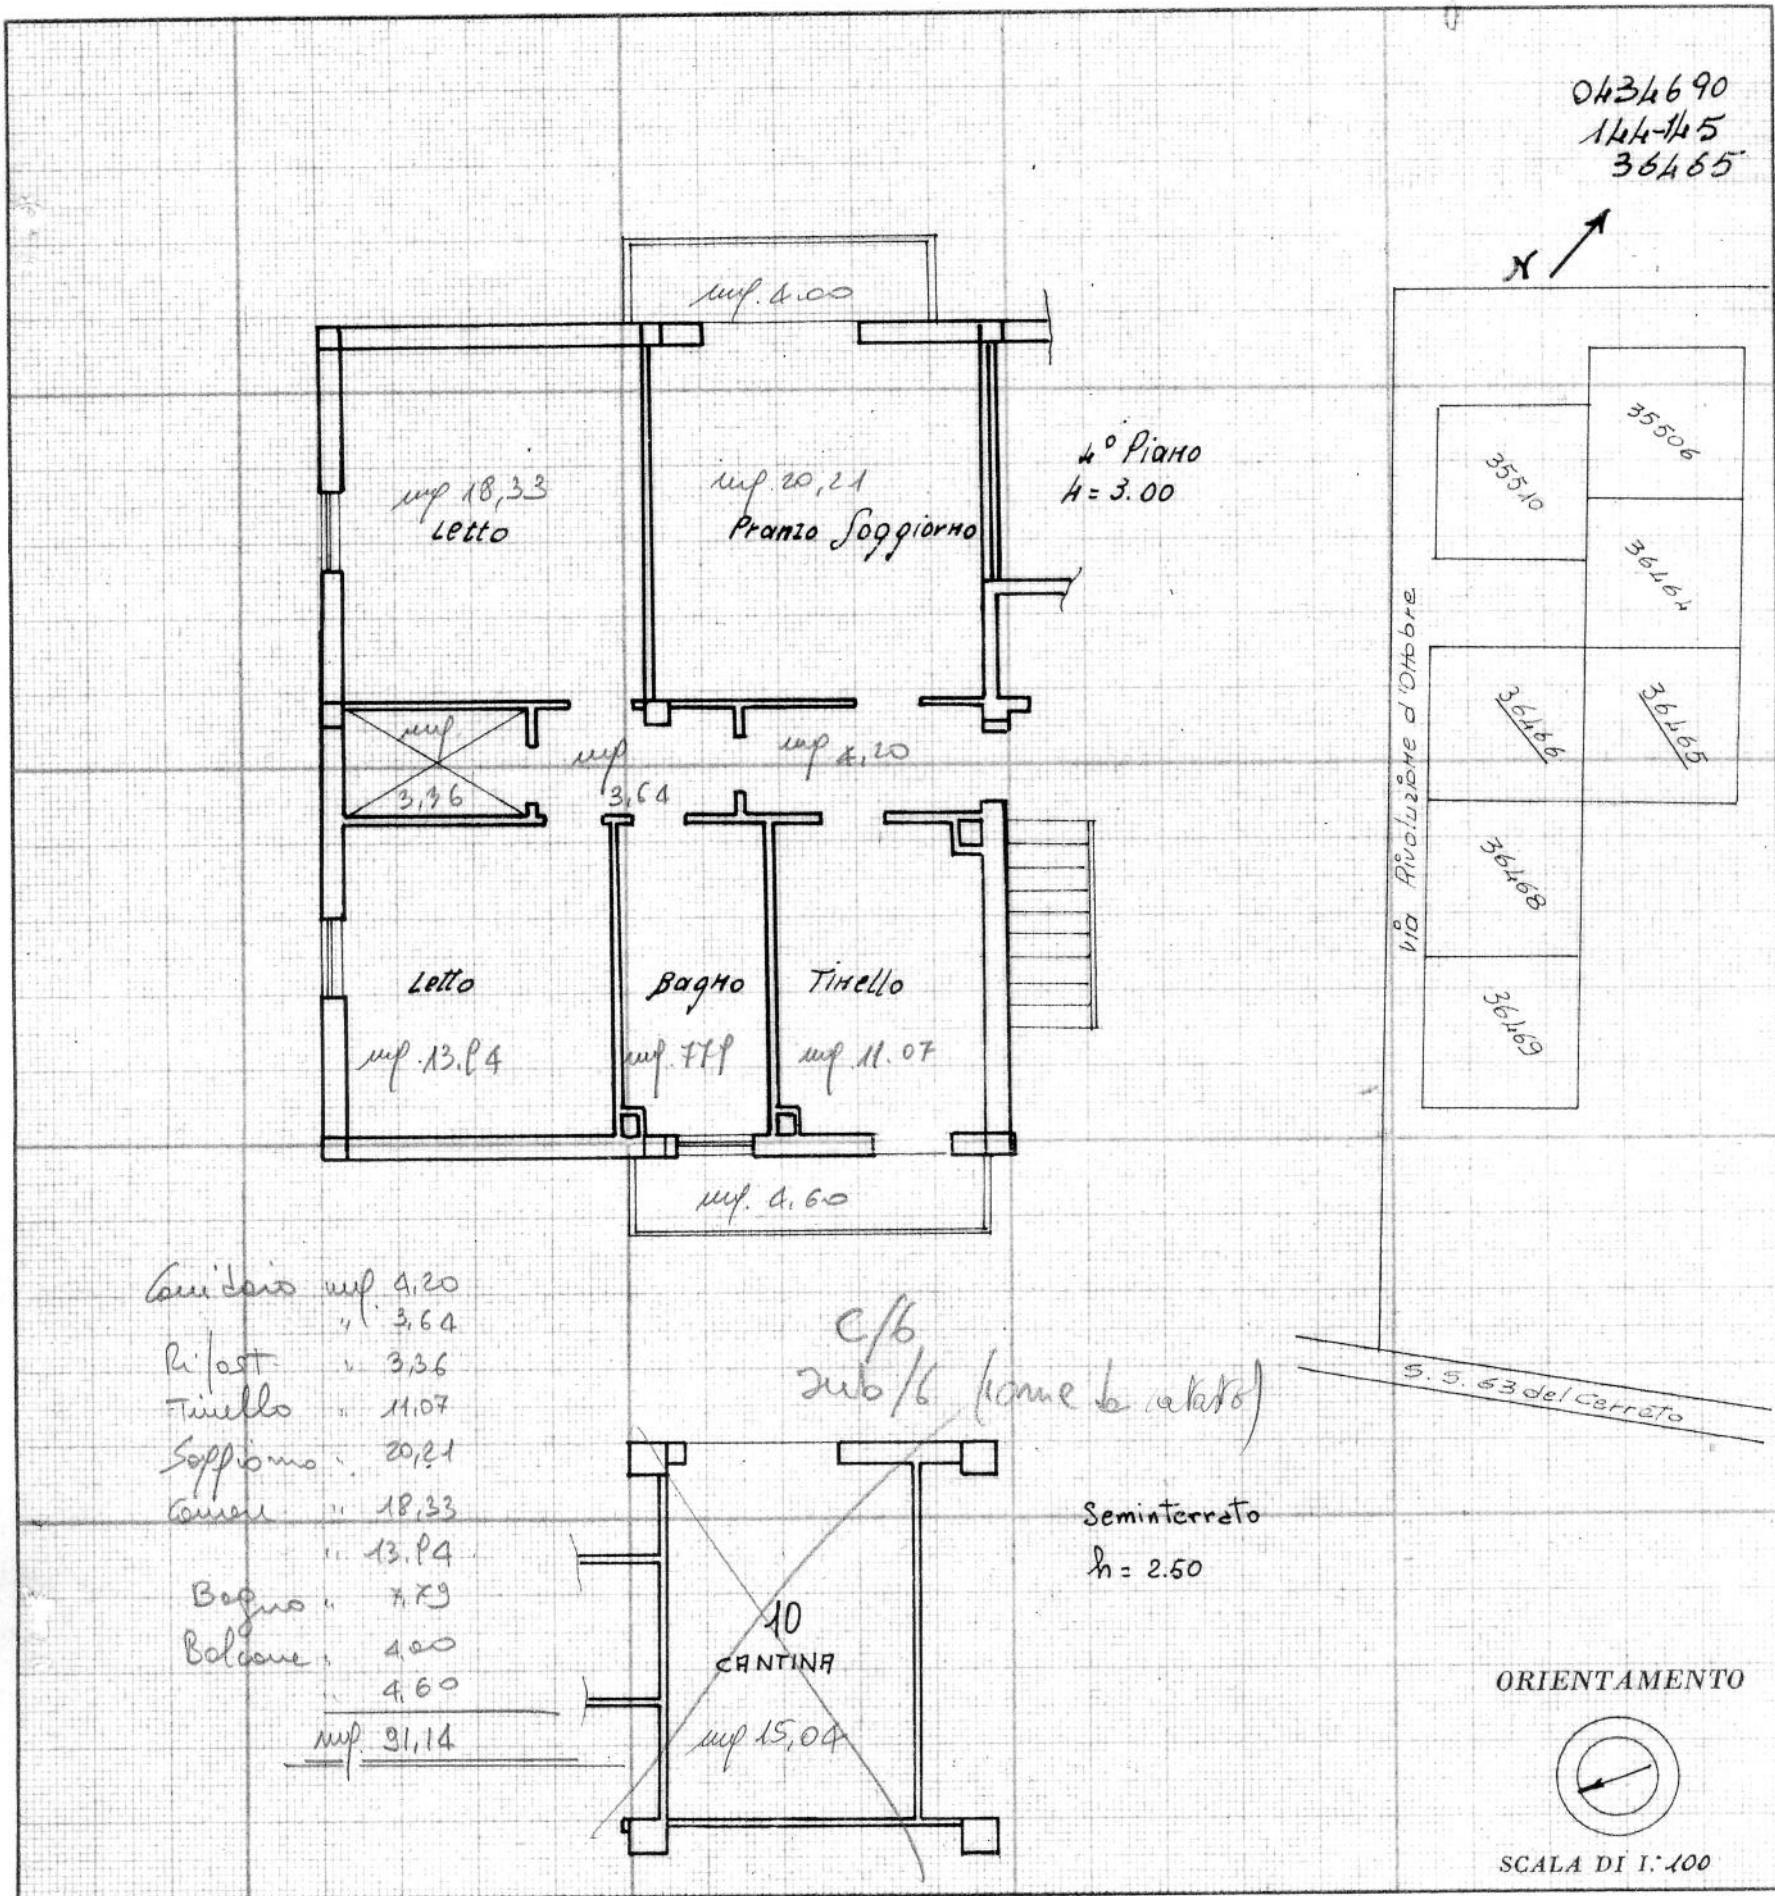

NUOVO CATASTO EDILIZIO URBANO

(R. DECRETO-LEGGE 13 APRILE 1939, N. 652)

Planimetria dell'immobile situato nel Comune di Reggio Emilia Via Rivoluzione d'Ottobre
Ditta Istituto Autonomo Case Popolari di Reggio E.
Allegata alla dichiarazione presentata all'Ufficio Tecnico Erariale di Reggio E. BRECH



SPAZIO RISERVATO PER LE ANNOTAZIONI D'UFFICIO

DATA
PROT. N°

36465 / 27

Compilata dal geom. Francesco Moratti
(Titolo, nome e cognome del tecnico)

Iscritto all'Albo de
della Provincia di

DATA
Firma: Moratti